


Comune di Saliceto


Planimetria aree metanizzate Approvata con D.C.C. n°05 del 26 / 03 / 2010

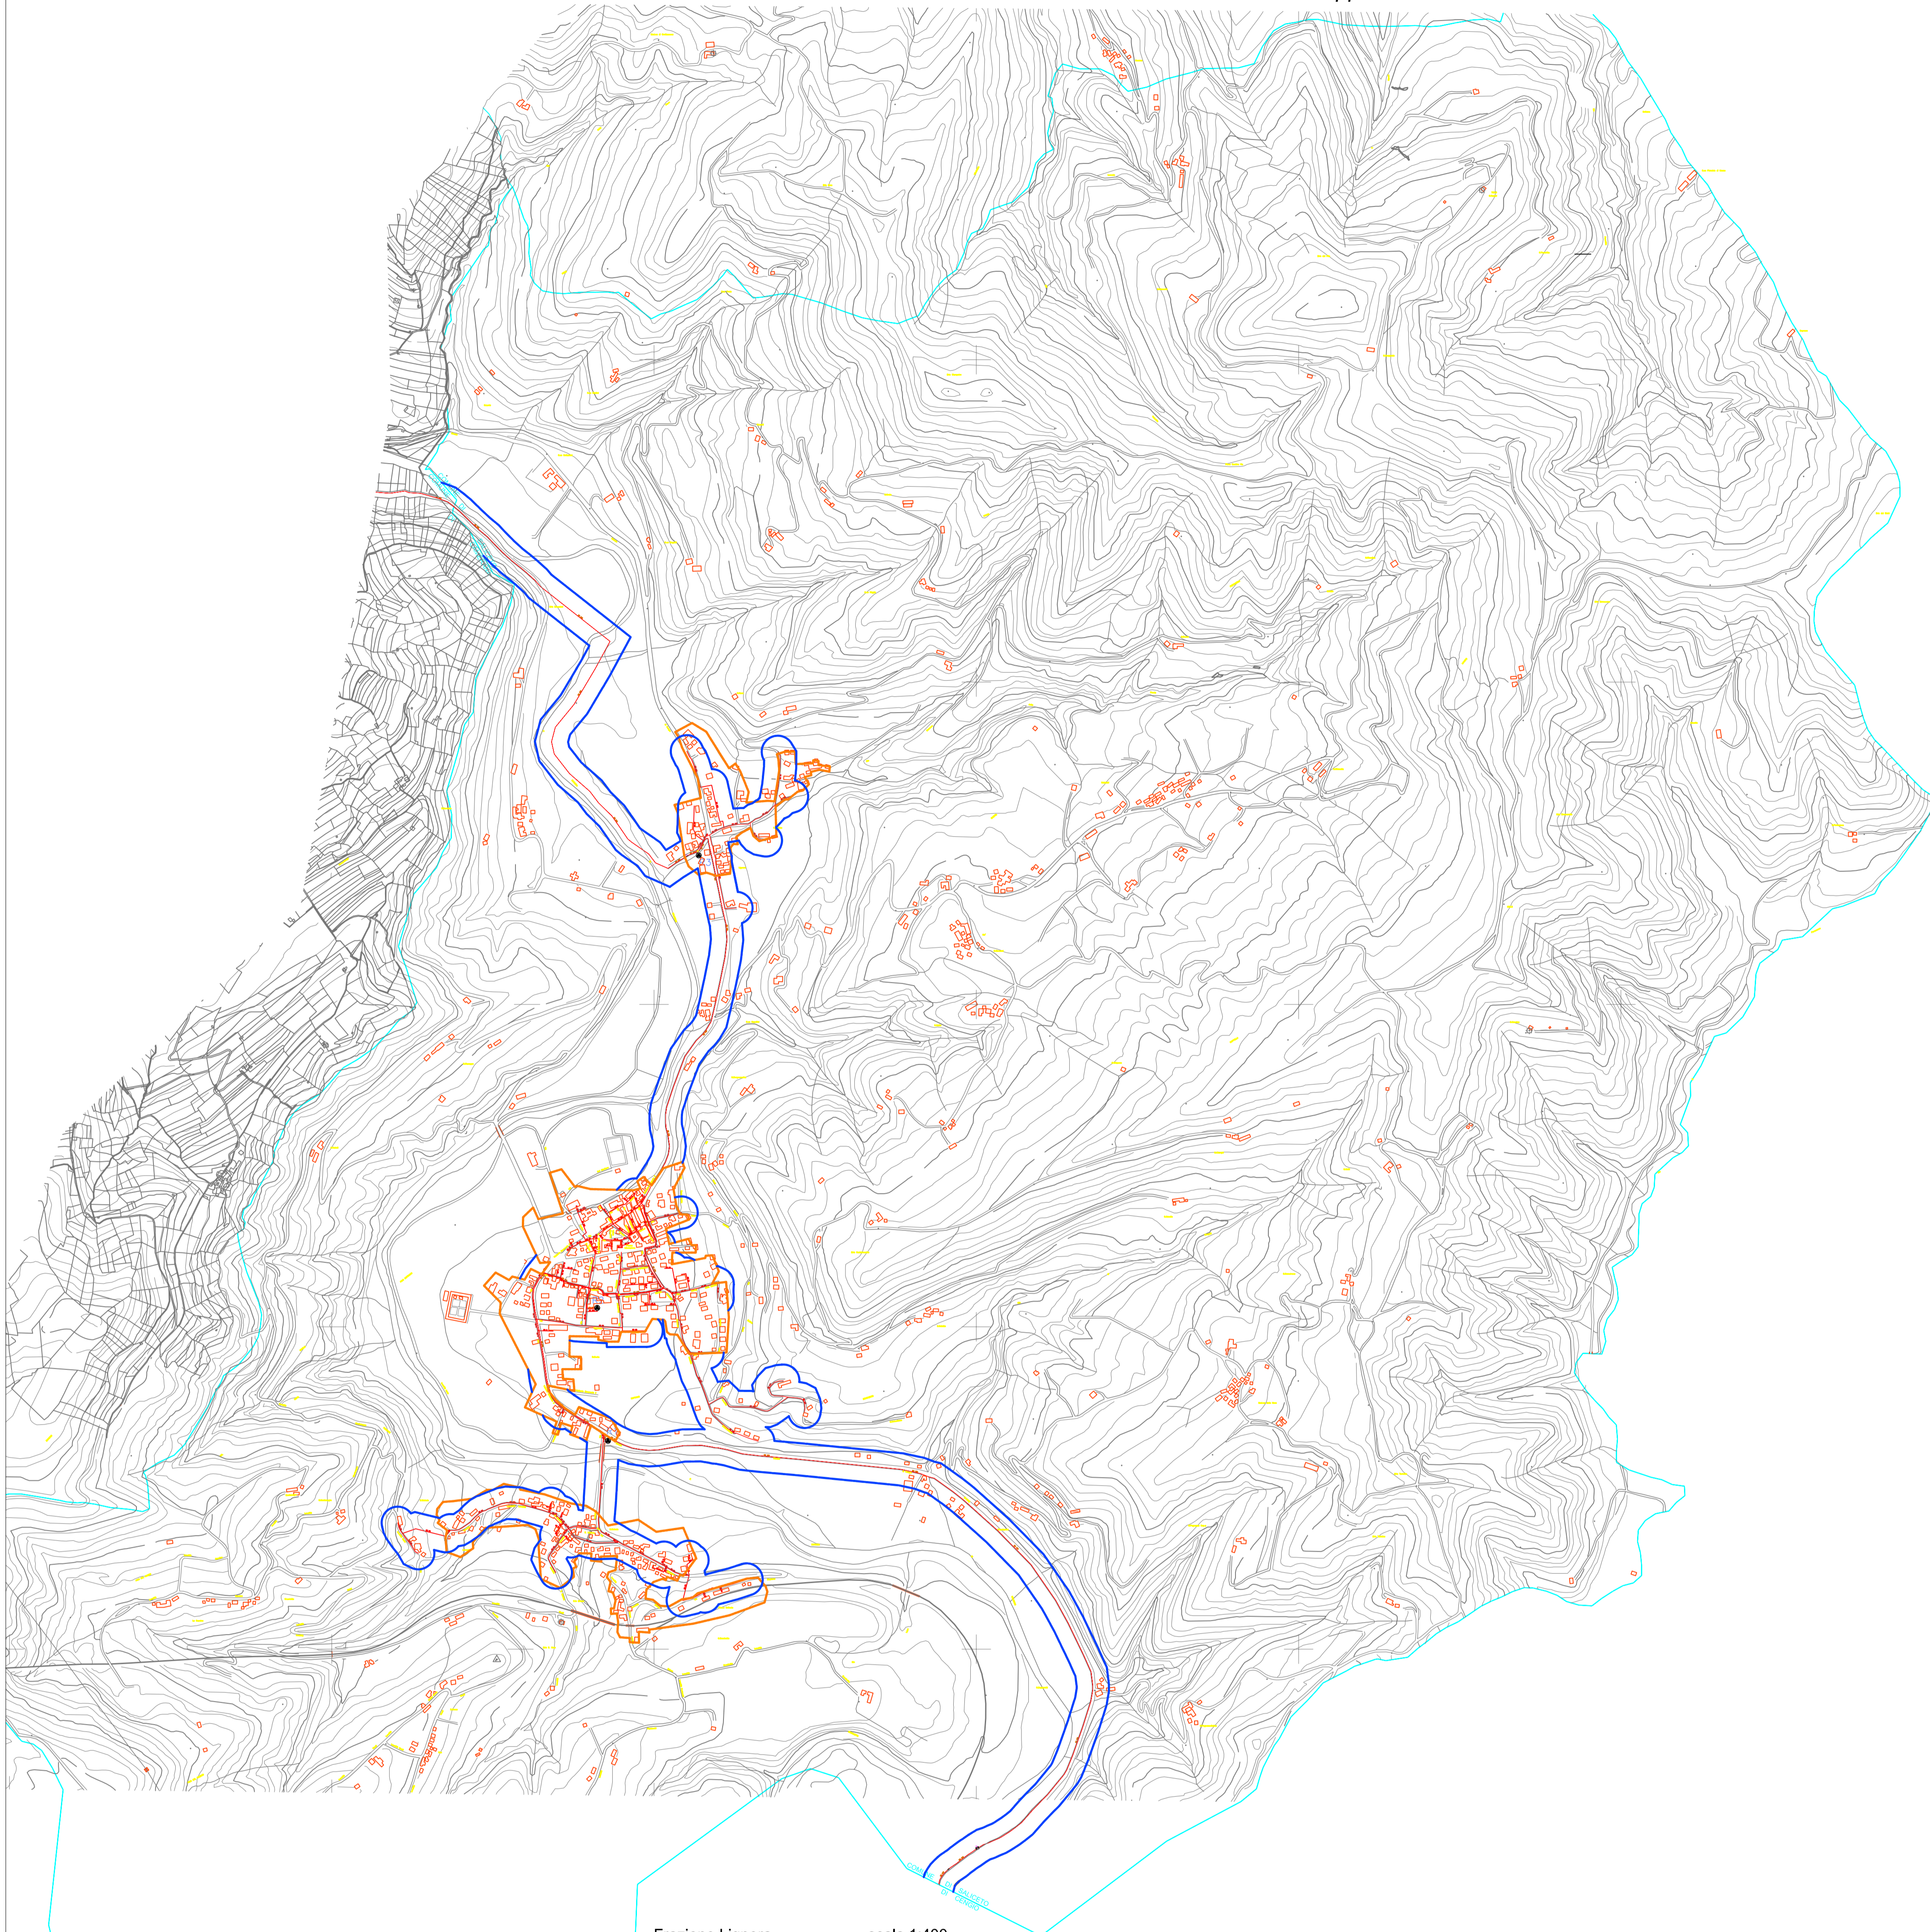


LEGENDA

- Perimetro centro abitato
- Perimetro aree metanizzate esterne al centro abitato (entro 50 metri dalla condotta)
- Condotta metano (media e bassa pressione)
- Confine comunale

Frazione Lignera scala 1:400

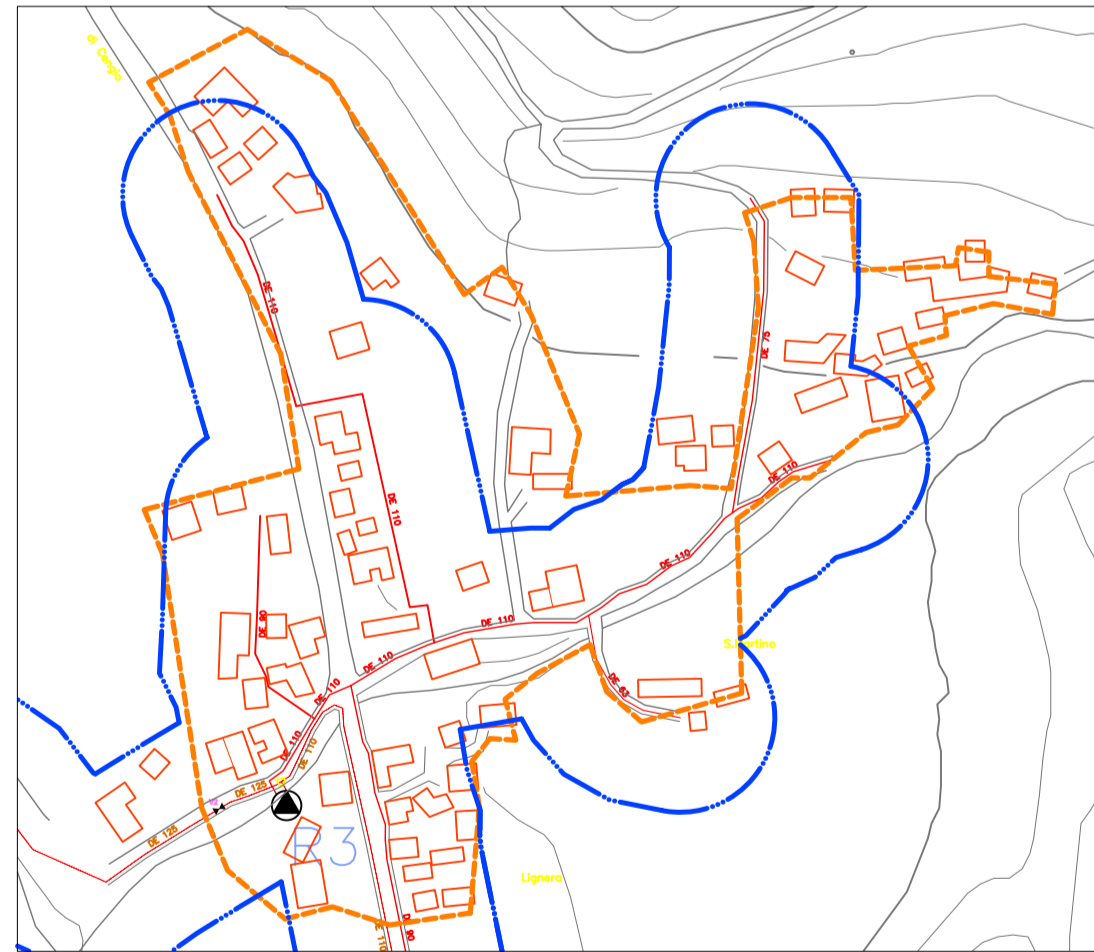

Concentrico scala 1:400

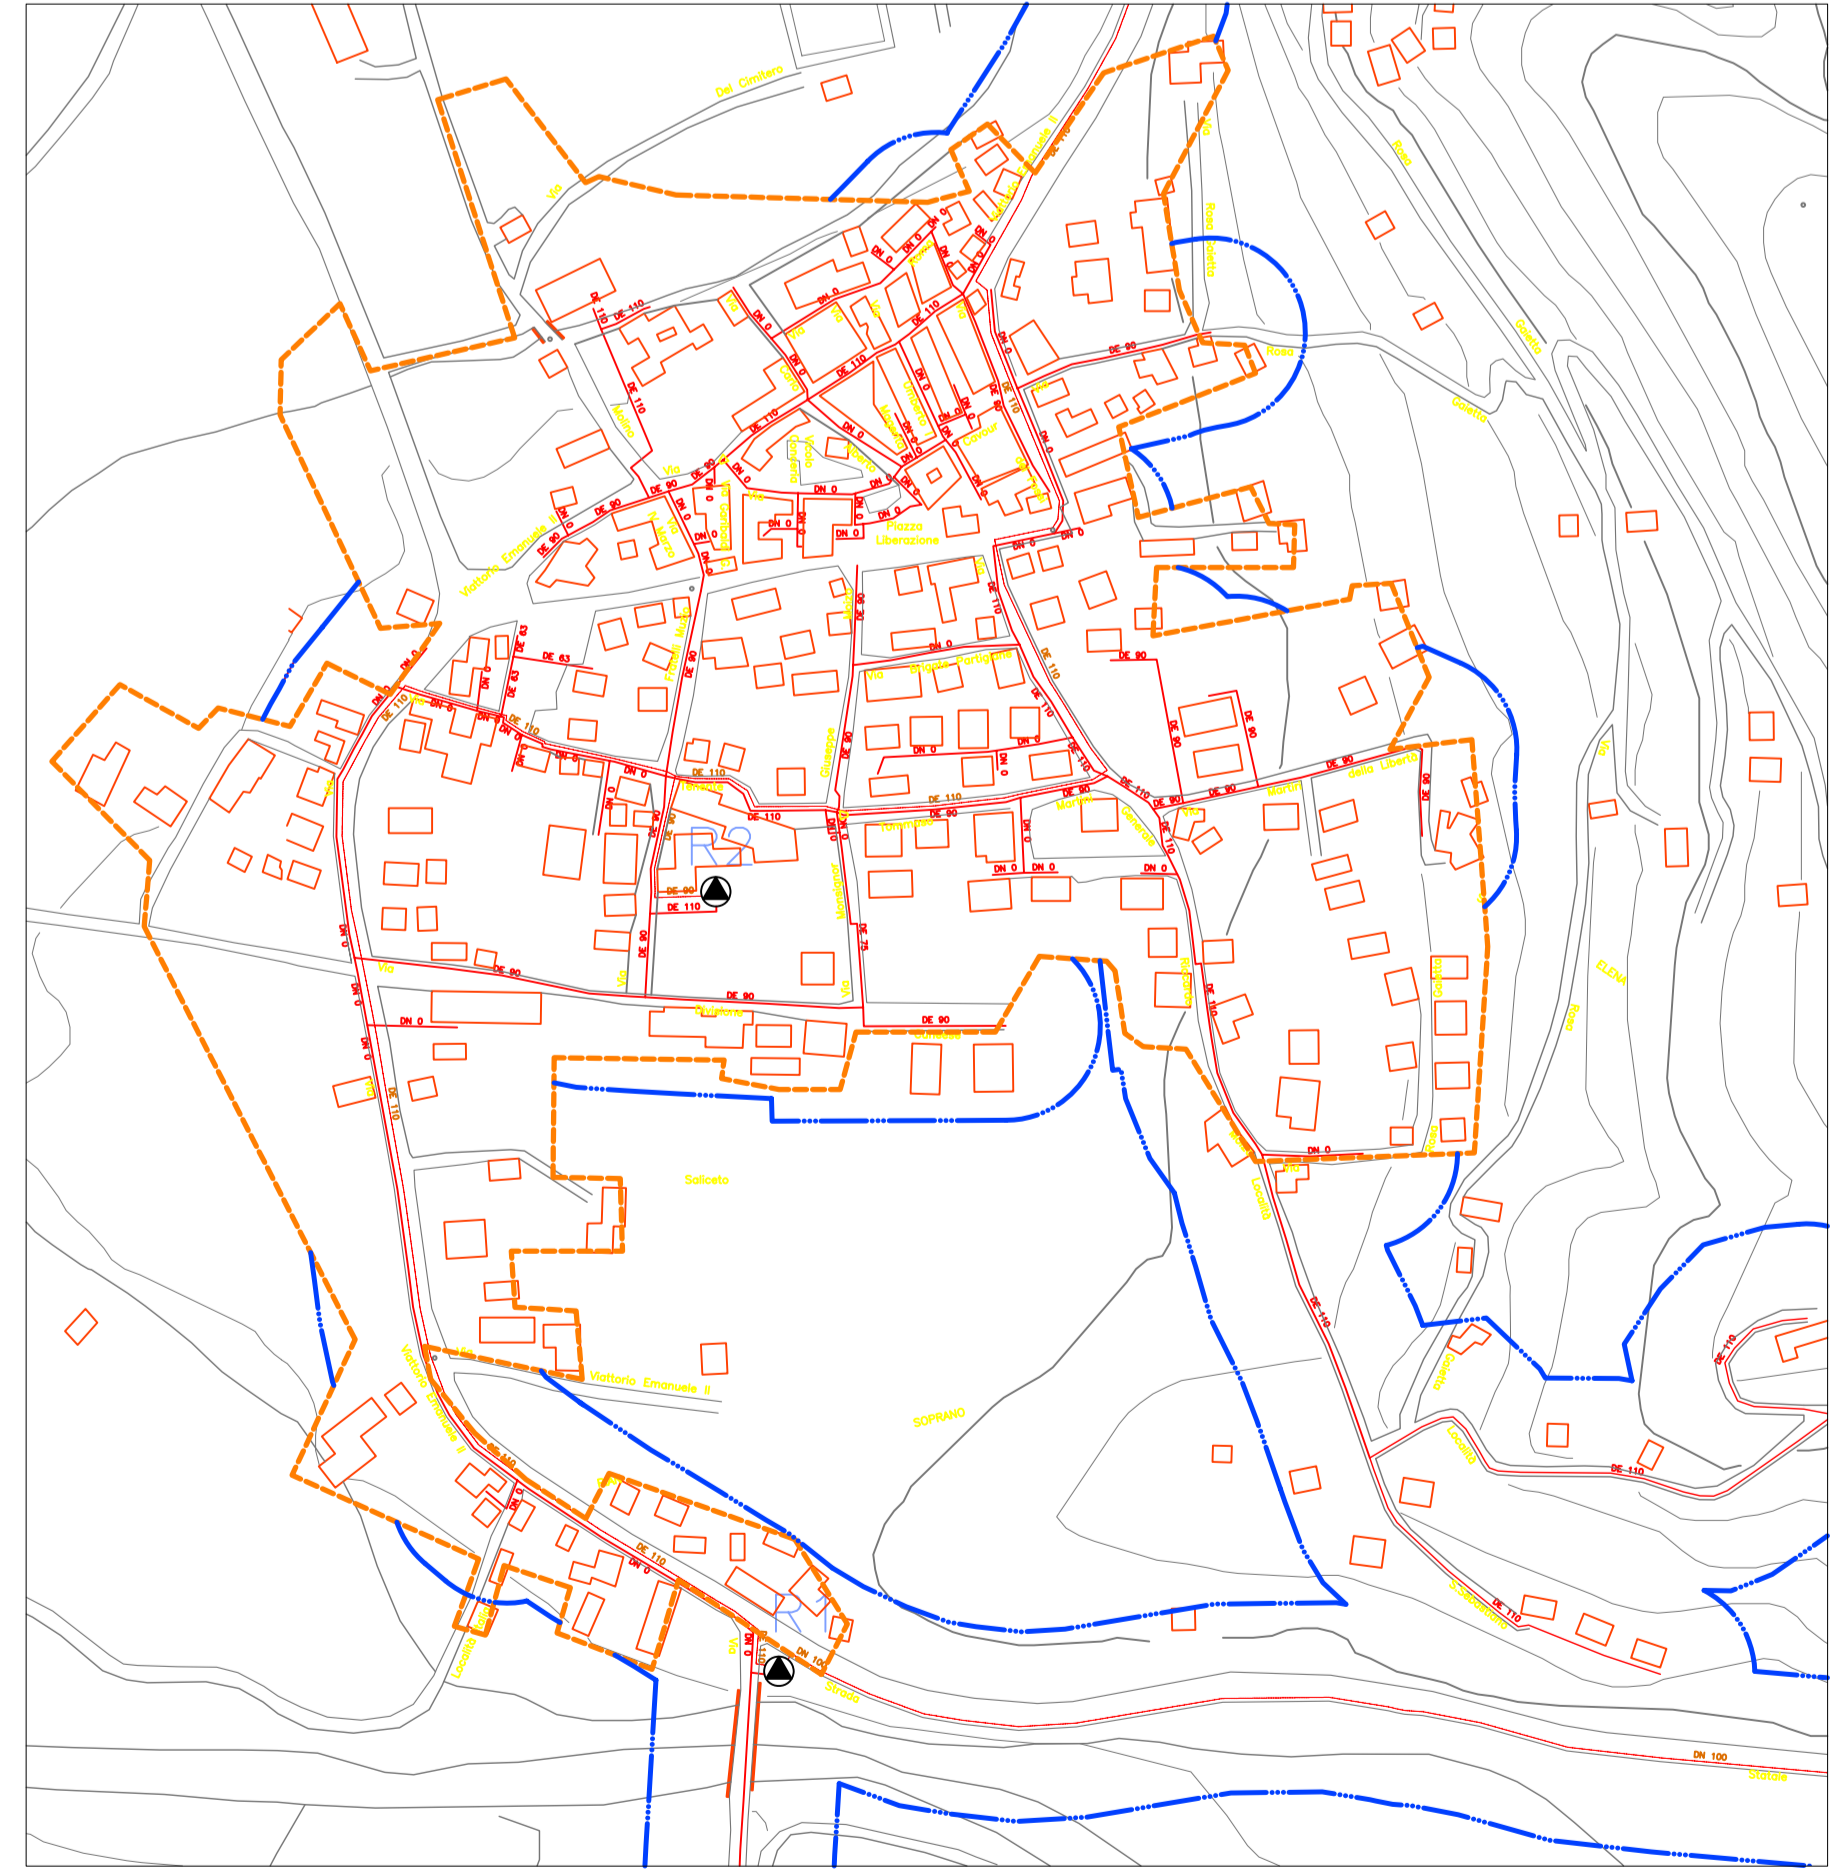

Frazione San Michele scala 1:400

